平面図

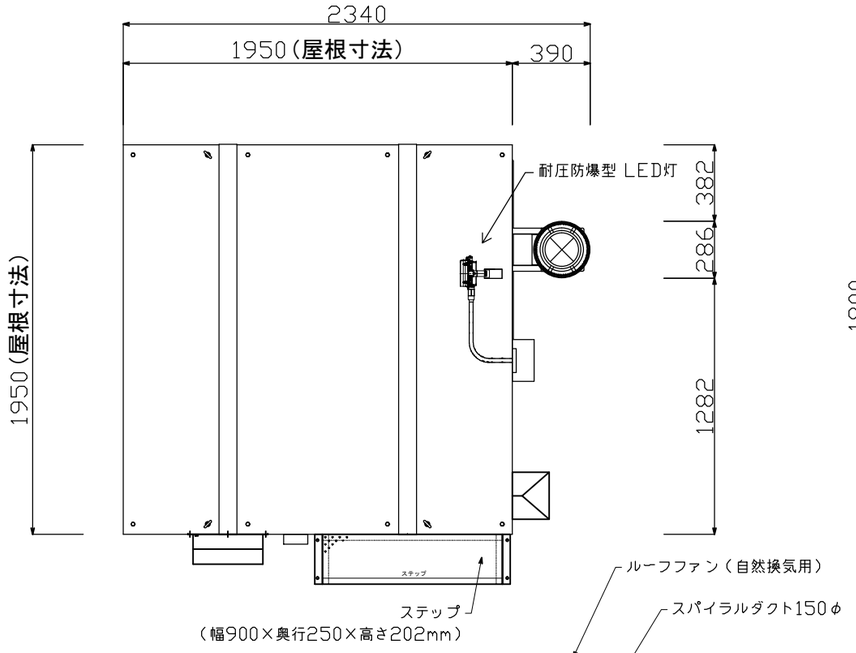

室内図

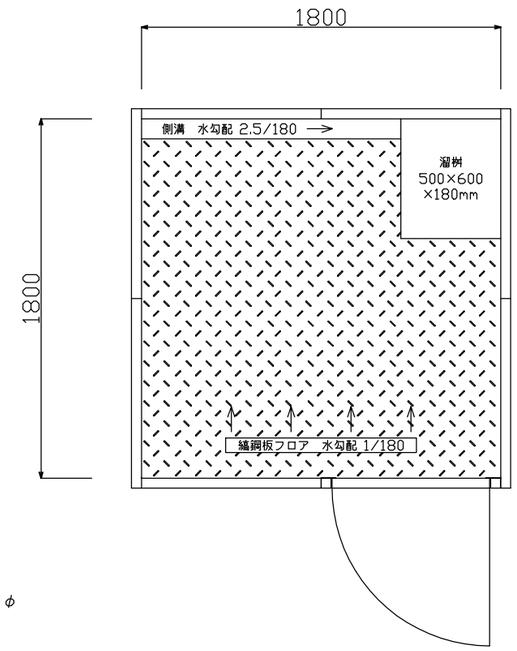

型式／品名	N-1.0　少量危険物保管庫　1坪モデル ／ □P-N-00　オプション
外寸法	幅1900（壁）×奥行1900（壁）×高さ2580mm
内寸法	幅1800（壁）×奥行1800（壁）×高さ2200mm
パネル材質	ボンデ鋼板0.8t　不燃材：国土交通省告示第1400号の八に該当
室外ダクト	亜鉛鉄板スパイラルダクト　150φ　／　ルーフファン自然換気用
室内ダクト	亜鉛鉄板スパイラルダクト　150φ　／　引火防止網SUS40メッシュ 72℃融解ヒューズ防火ダンパー付き　溜桝より+100mmの位置で排気
換気装置	防爆型有圧換気扇　単相100V 15A（室内防爆配管）
給気口	防火ダンパー付きウェザーカバー　給気口350×350mm 72℃融解ヒューズ防火ダンパー　／　引火防止網SUS40メッシュ
室内床	2.3t縞鋼板　水勾配床：1/180　側溝：2.5/180
溜桝	幅500×奥行600×深さ180mm
入口扉	幅790×高さ1990×厚み40mm（有効開口：幅750×高さ1950mm） ボンデ鋼板0.8tサンドイッチパネル　不燃材：国土交通省告示第1400号の八に該当 防火設備：建設省告示第千三百六十号第一条二項及び第二条に該当 鍵付き／ドアクローザー付き（BL認定品）
照明機器	耐圧防爆型　LED灯　単相100V~240V 15W 50/60Hz （室内防爆配管）
表示看板	「少量危険物貯蔵取扱所」「数量看板」「火気厳禁」の３種
消火器	10型ABC粉末消火器　格納庫付き

※少量危険物保管庫をアンカー固定する為に最低でもW2400×L2400mm厚み100mm以上のコンクリ基礎が必要です。（アスファルトや砂利等の上には設置できません）

正面図

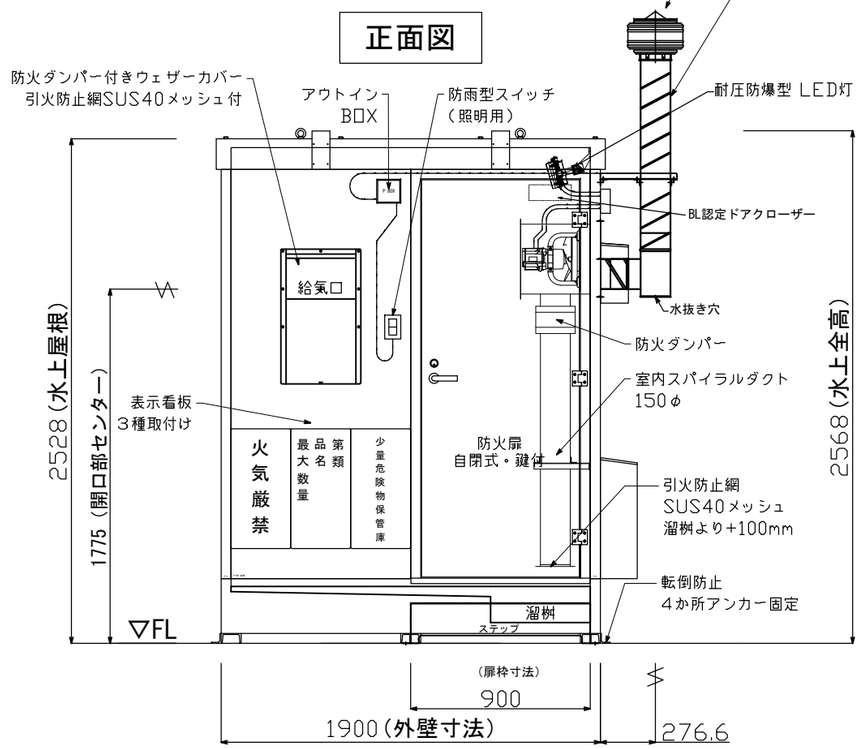

左側面図

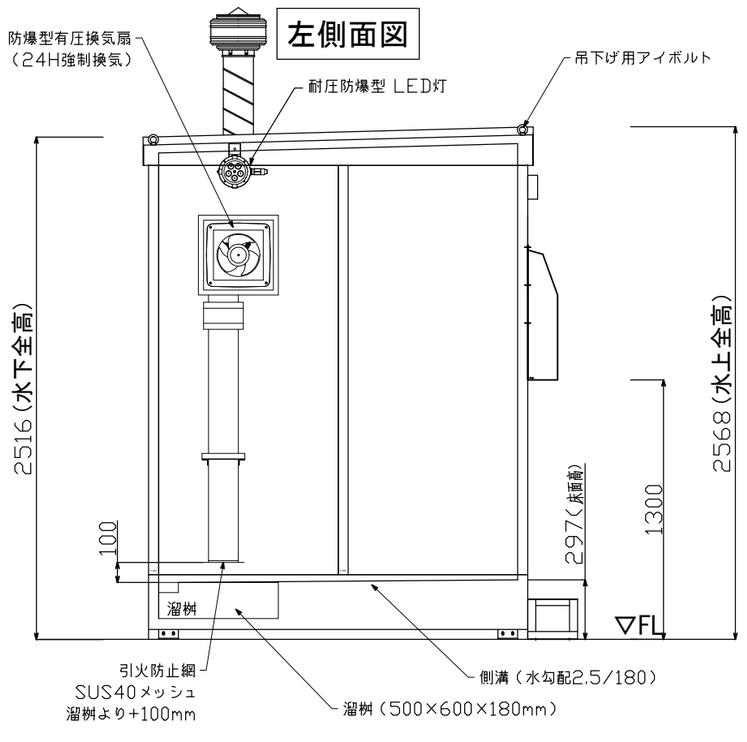

右側面図

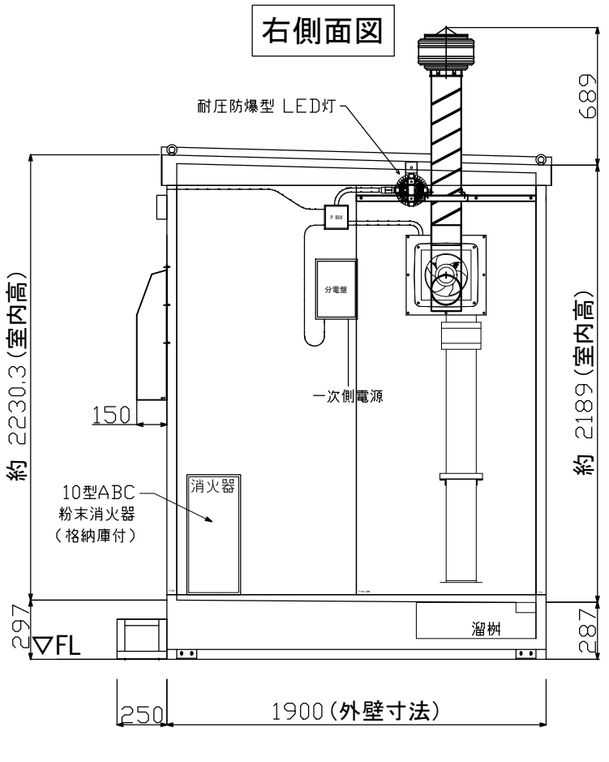

NEXT	日付：DATE	2018.04.20	製図：DESIGN	ISHIHARA	縮尺：SCALE	S=1:30 A3
	図面：DRWG NO.	KDN-N1.0-00	確認：CHECK	YAMASHITA	単位：UNIT	mm

発注者：NAME

名称：TITLE　少量危険物保管庫　1坪タイプ　OP-N-00オプション付き　商用図

memo: